batimet
Bois·Aluminium·Systèmes·Fenêtres·Façades

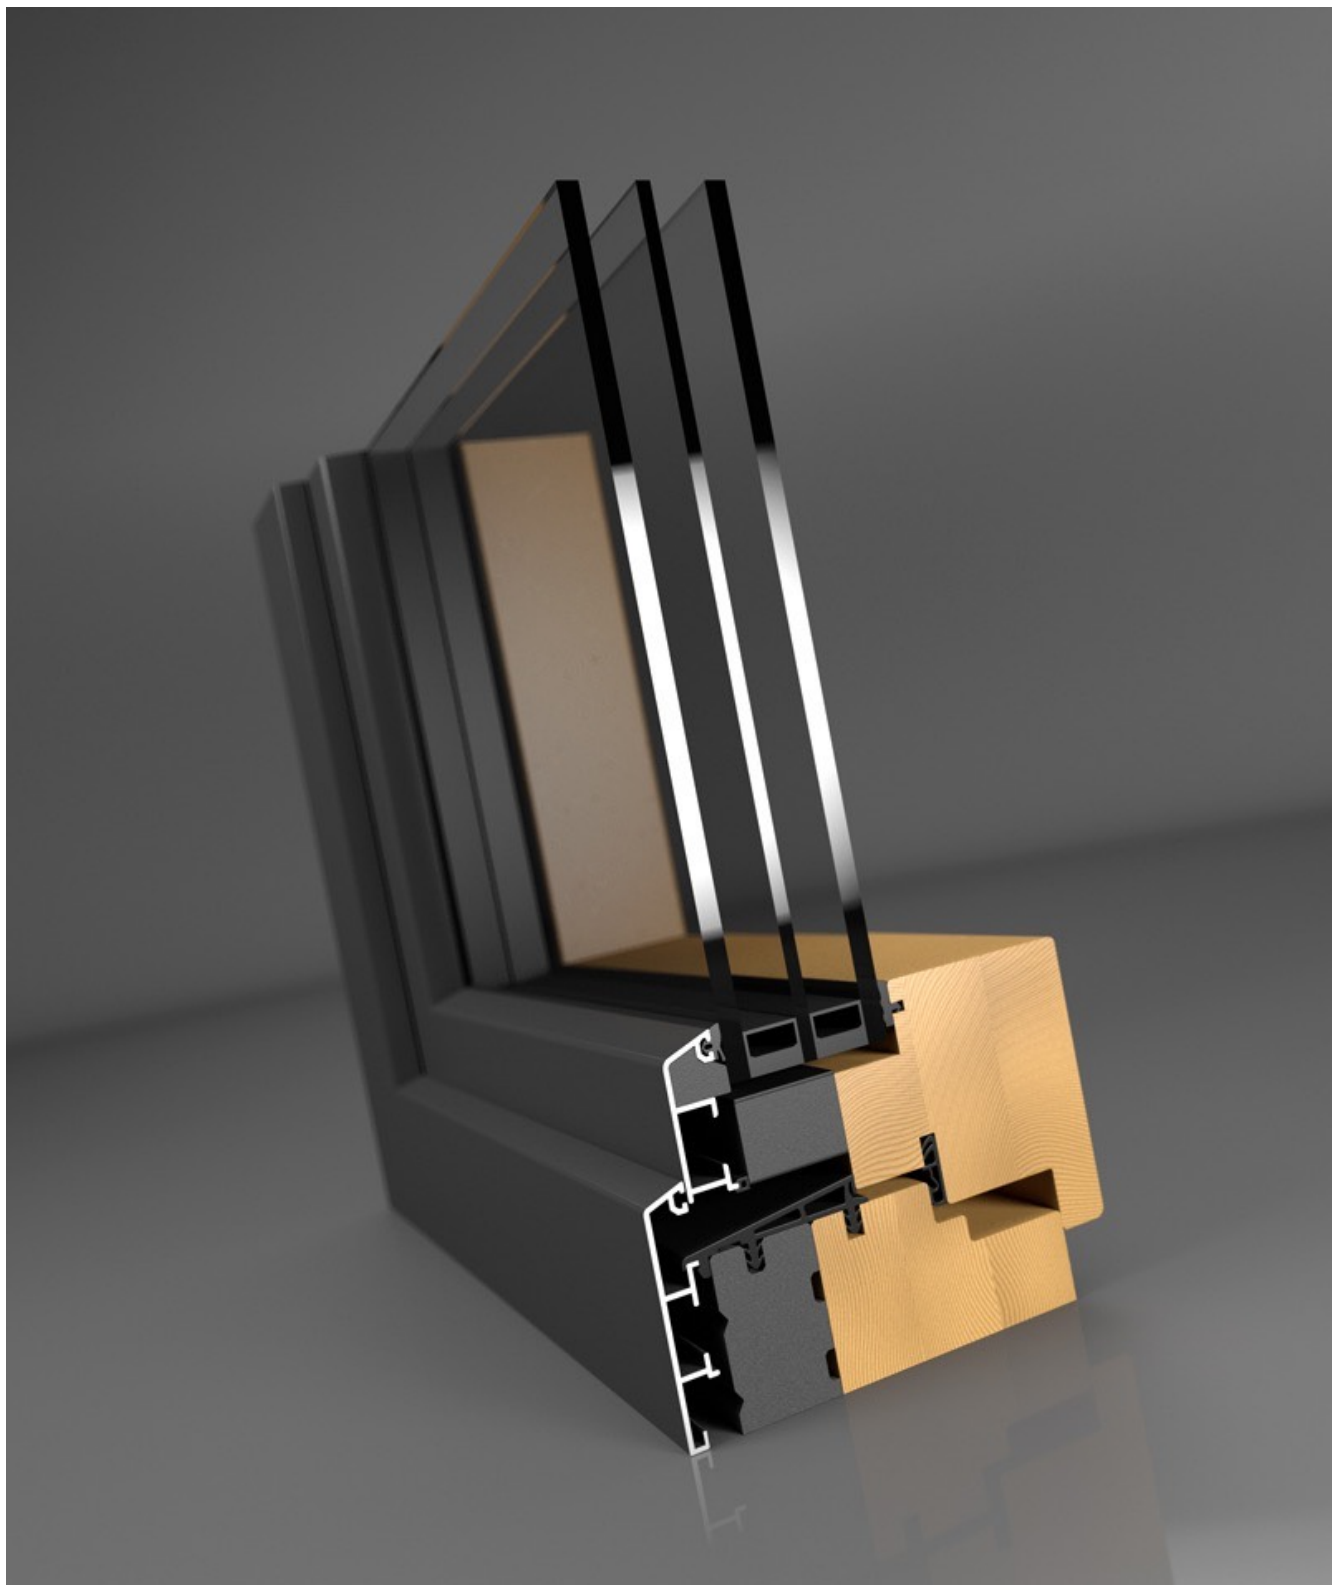

TA35 SE FV

LARGEUR DE VUE ET PROFONDEUR DE CONSTRUCTION	
Largeur de vue Ouvrant Standard	35 mm
	61 mm
Largeur de vue Dormant Standard	66 mm
	86 mm
Largeur de vue Mur Rideau Standard	110 mm
	120 mm
	150 mm
Profondeur de construction profils en bois	68 mm
	78 mm
	88 mm

DIMENSIONS MAXIMALES DE L'OUVRANT	
Largeur maximale de l'ouvrant	1.600 mm
Hauteur maximale de l'ouvrant	3.000 mm
Poids de l'ouvrant oscillo-battant	200 kg
Poids de l'ouvrant à la française	300 kg

FINITION + ASSEMBLAGE D'ANGLE ALUMINIUM	
RAL, NCS, DB	soudé
RAL, NCS, DB	mécanique
Annodisé	mécanique

NORMES + VALEURS: CE: EN 14351-1
DIN EN 12207 AIR classe 4
DIN EN 12208 EAU classe E900
DIN EN 12210 VENT classe C4
DIN EN ISO 10077-2 U_w >= 0,64 W/(m²K)
DIN EN ISO 717-1 Isolation acoustique: Rw (C; Ctr) = 46 (-2; -6) dB
DIN EN 1627 Résistance à l'effraction: RC1N, RC2N, RC2
DIN 18008-4 TRAV sécurité anti-chute: catégorie A, B, C

TYPES DE BOIS
Epicéa
Sapin
Mélèze
Pin
Douglas
Sapin nordique
Chêne

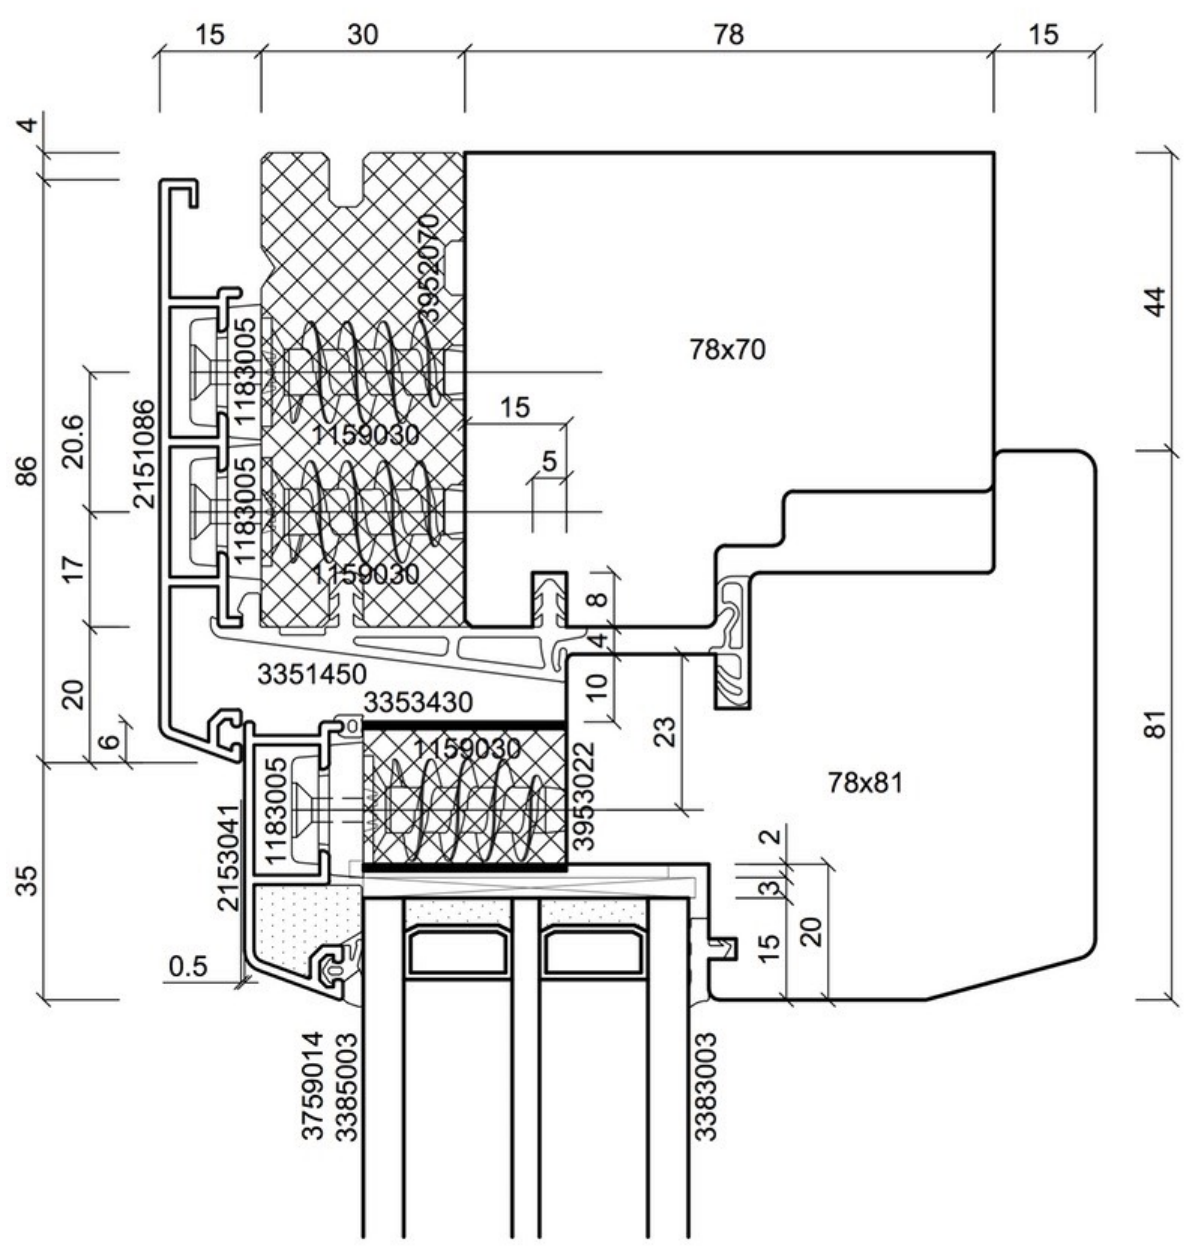

Les valeurs données sont soumises à un contrôle régulier de la part de batimet. Les conditions actuelles de batimet sous www.batimet.fr . Sous réserve des modifications techniques. État: 12 août 2018.